


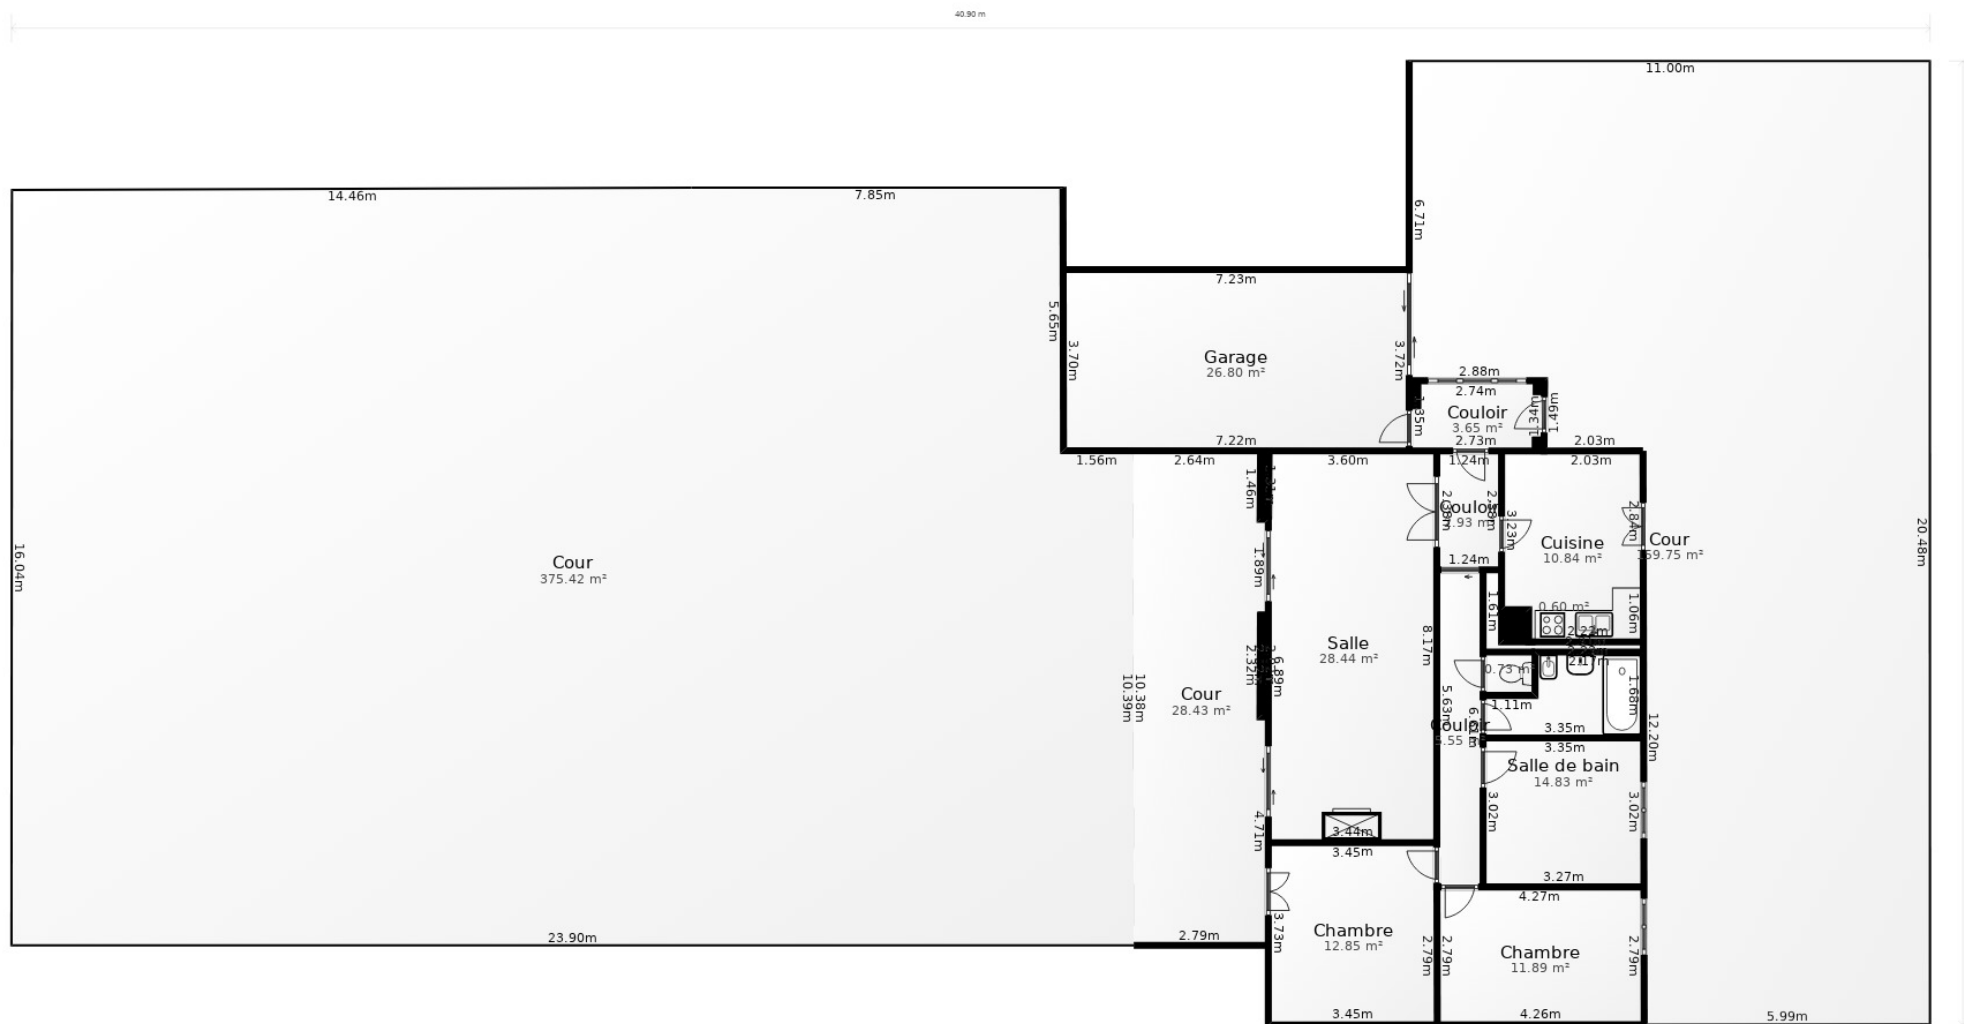

non contractuel - Les surfaces et mesures sont à titre indicatif.
 ne peuvent en aucun cas être utilisées dans le cadre de formalises administratives.



HUMAN
 Immobilier